


PLAN TERENU

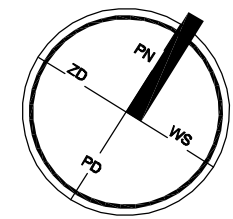

BUDYNEK 4
LOKAL 41
PARTER

parter		
Nr	Pow. [m ²]	Nazwa pomieszczenia
1.1	451	WIATROLAP
1.2	15,57	KUCHNIA
1.3	1,25	WC
1.4	29,51	POKOJ DZENNY
1.5	20,31	GARAŻ
1.6	6,70	POMIESZCZENIE GOSPOD.
		77,85

PODDASZE

poddasze		
Nr	Pow. [m ²]	Nazwa pomieszczenia
2.1	8,94	KOMUNIKACJA
2.2	11,84	SYPIALNIA
2.3	6,27	GARDEROBA
2.4	5,92	ŁAZIENKA
2.5	12,55	POKÓJ 1
2.6	10,55	POKÓJ 2
		56,07

KATALOG_tumlin4x2_250830.dwg

L LST PROJEKT s.c.
Evgeny TETERIN, Marcin STARZ
25-366 Kielce, ul.Śniadeckich 30/4 www.LSTprojekt.pl

OBIEKT: BUDYNEK JEDNORODZINNY DWULOKALOWY
ZESPOŁ 4 BUDYNKÓW MIESZKALNYCH JEDNORODZ.
ADRES: dz.246 obr. 0015 TUMLIN, gm. ZAGNAŃSK


BRANZA: ARCHITEKTURA

STADIUM: KATALOG MIESZKAŃ


TYTUŁ RYSUNKU: BUDYNEK 4
LOKAL 41

SKALA:

RYS.NR: K07
DATA: 07-2025

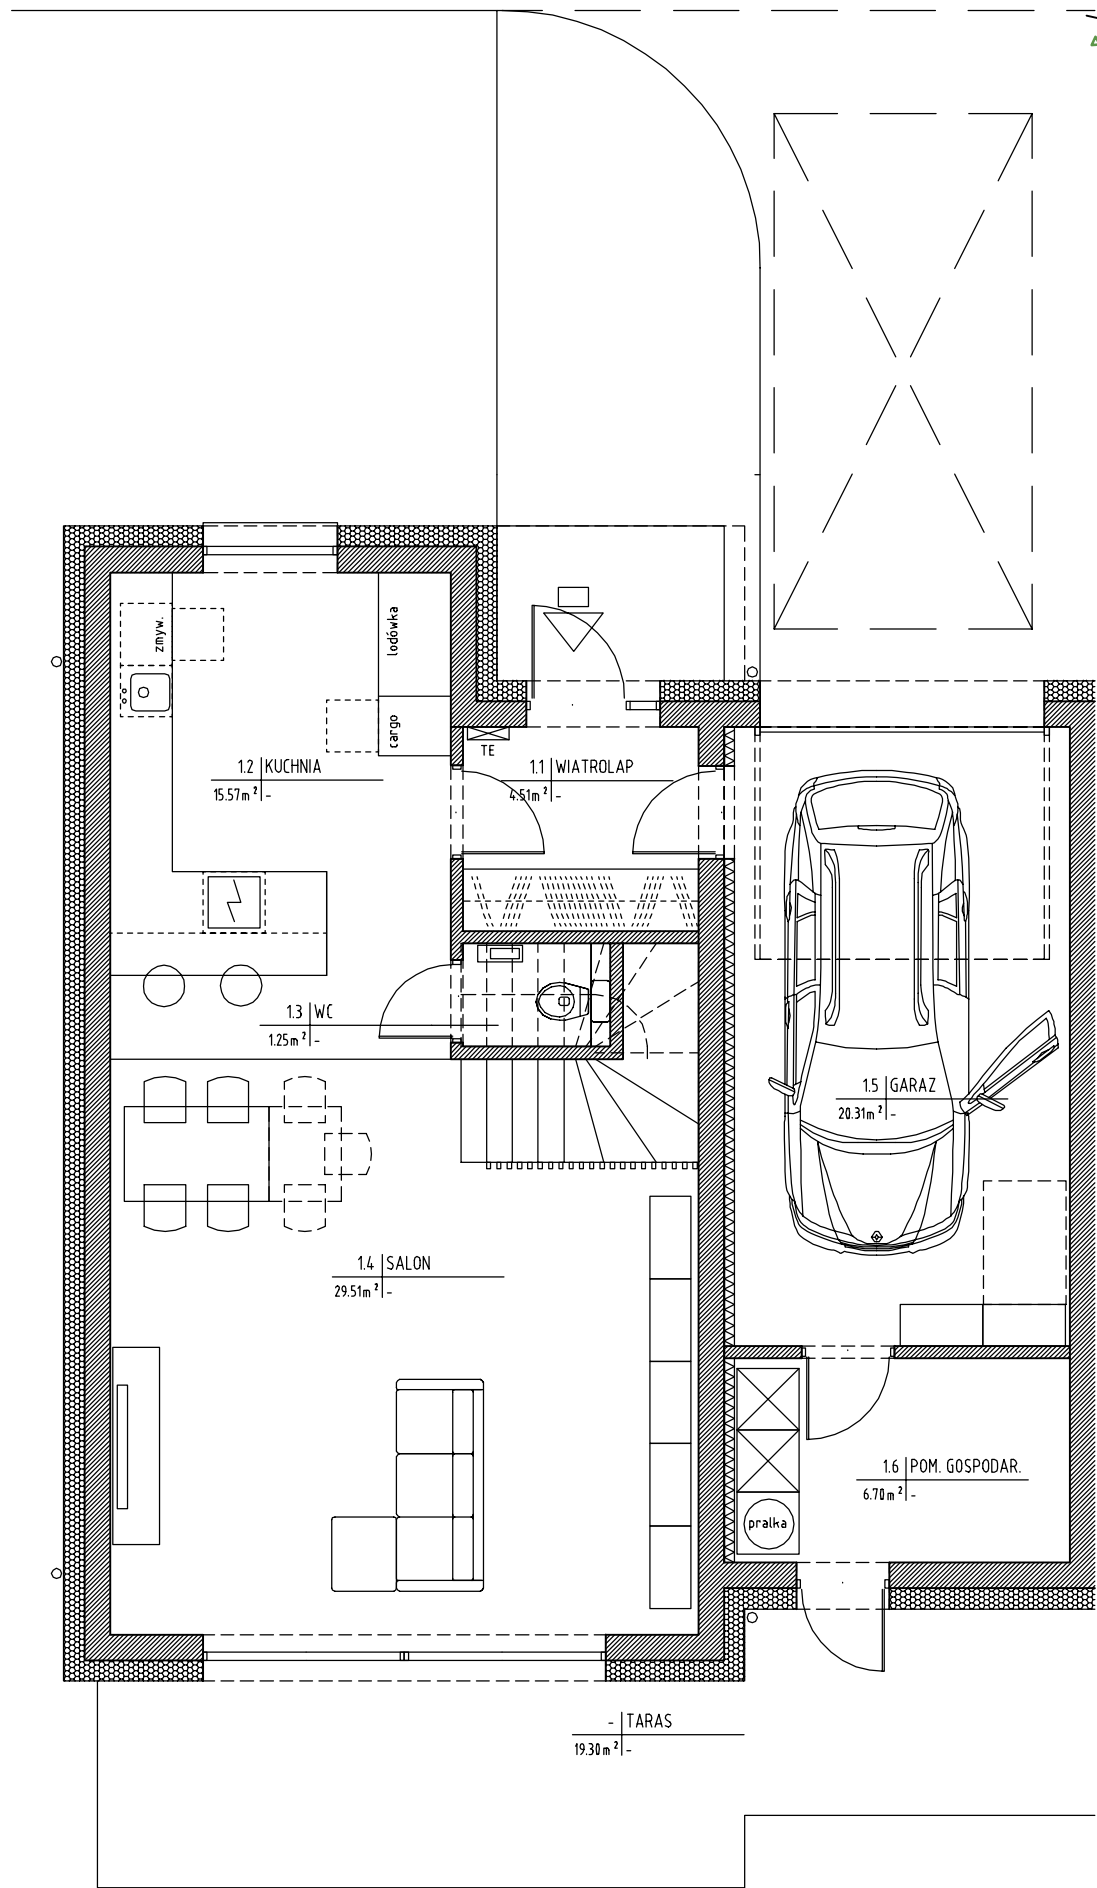

RZUT PARTERU

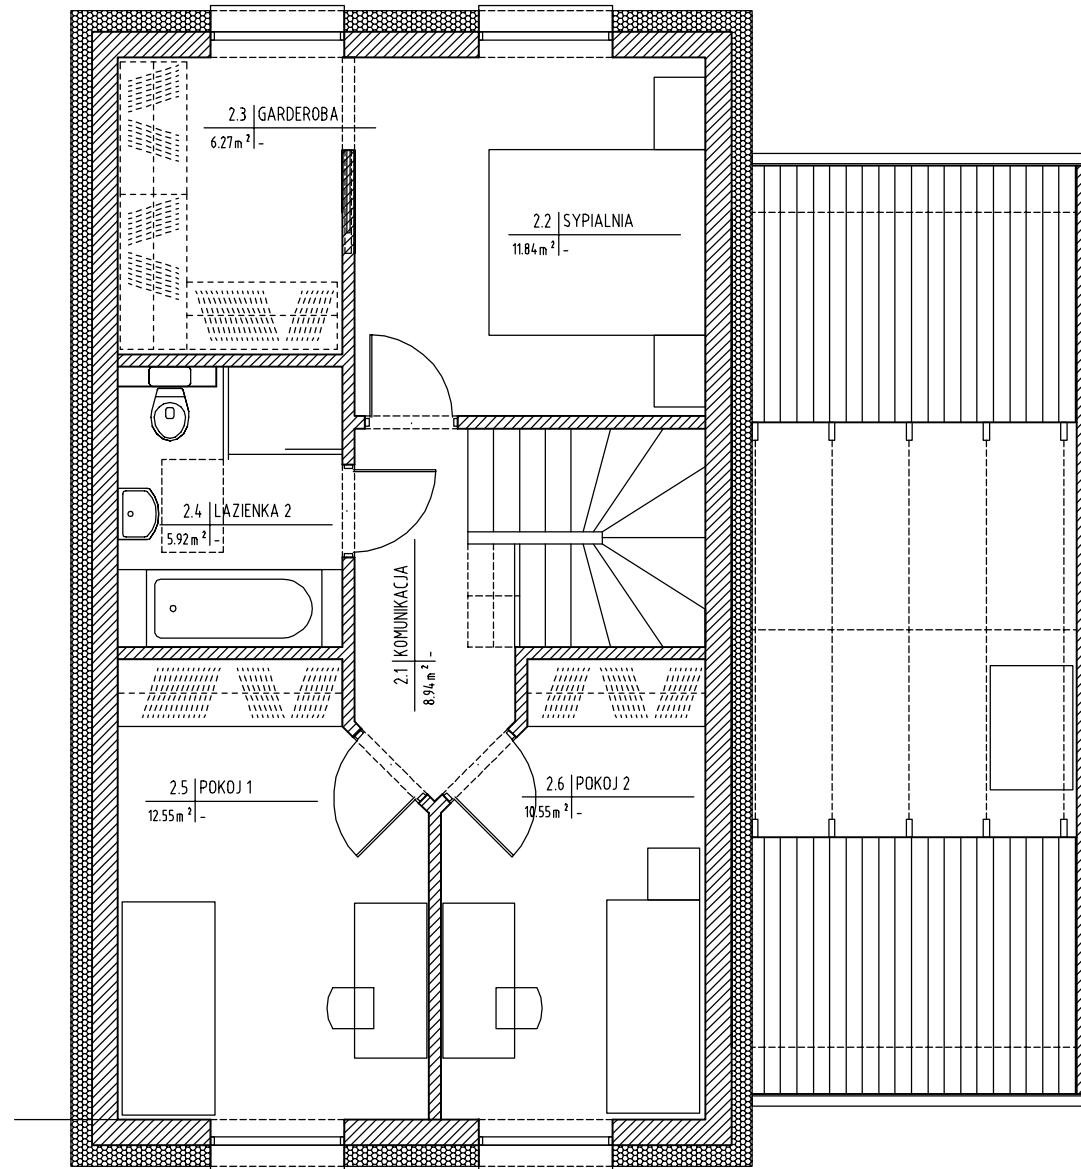

RZUT PODDASZA